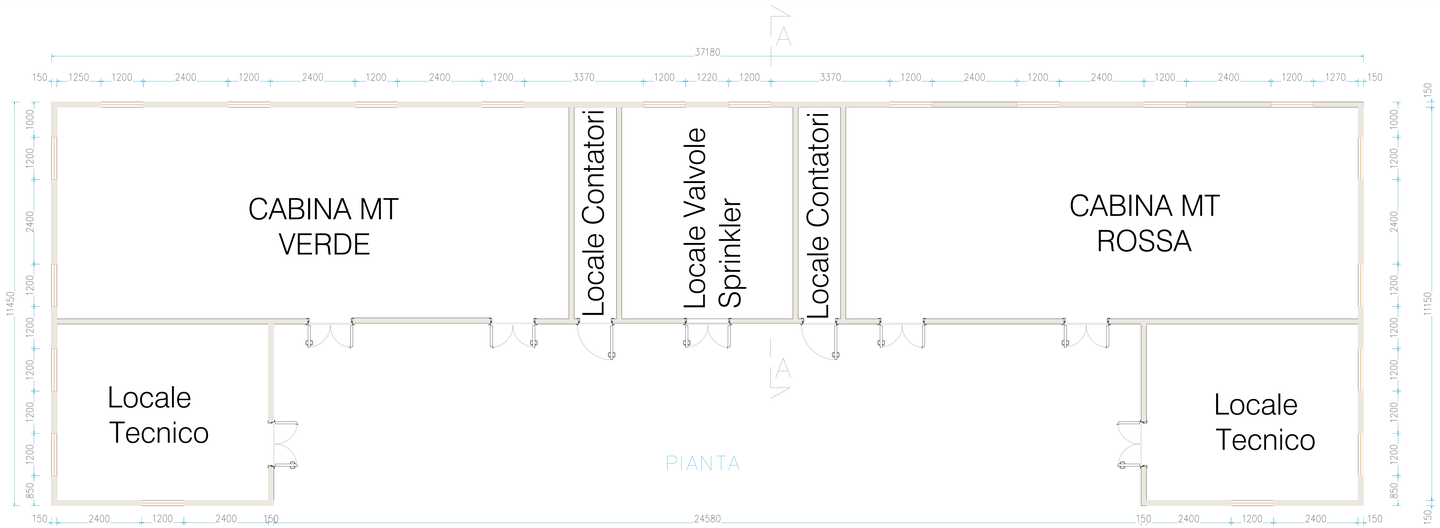

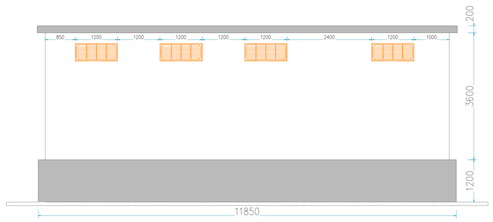

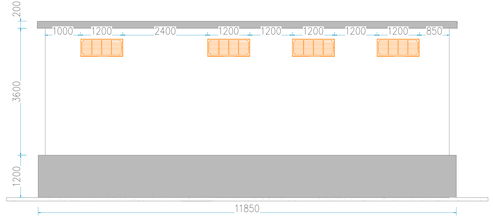

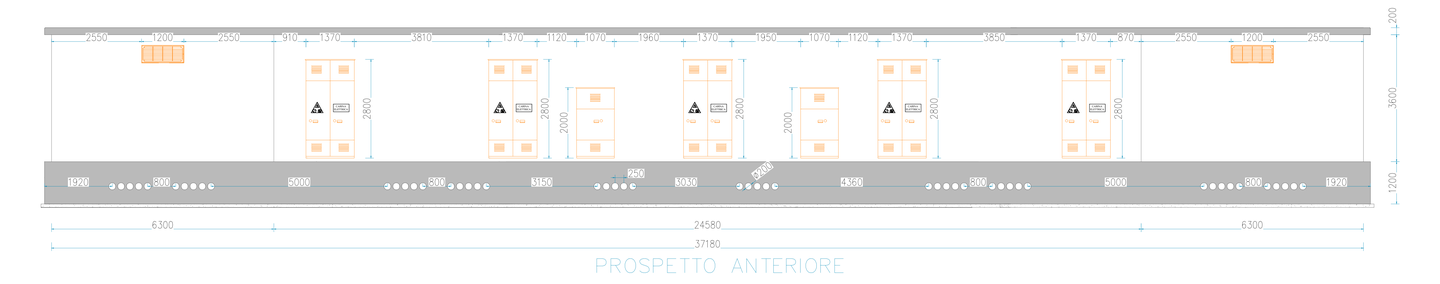

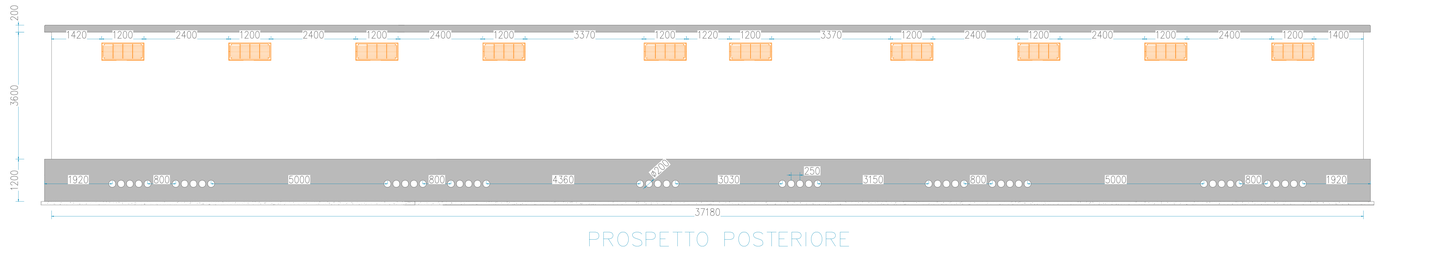

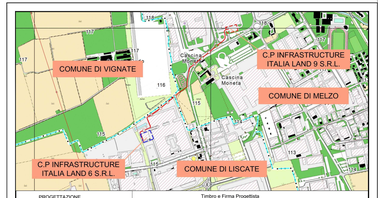

PROGETTAZIONE

Timbro e Firma Progettista

REV.	DATA	DESCRIZIONE	ELABORATO	VERIFICATO	APPROVATO
00	29/05/2025	Emissione	Francesco F.di	L.Pivetele	N. Calabrese

PROGETTO/PROJECT: MIL L9
Via Cristoforo Colombo, Melzo (MI)

REALIZZAZIONE C.P. INFRASTRUCTURE ITALIA LAND 9 S.R.L. DI MELZO (MI) E RELATIVA CONNESSIONE ALLA C.P. INFRASTRUCTURE ITALIA LAND 6 S.R.L. DI LISCATE (MI) TRAMITE DOPPIA TERNA DI UN ELETTRODOTTO AT 220 kV IN CAVO INTERRATO

PIANO TECNICO DELLE OPERE

CABINA MT/BT-
PIANTA PROSEPTTI E SEZIONI

INFRASTRUCTURE ITALIA LAND 9 S.R.L

VIA DEL BOSCO RINNOVATO, 6
20057 ASSAGO (MI)

COMMESSA

N° DOCUMENTO
SILS-PT-AT-MBT-01_00

FORMATO TOGLIO
(1640x670)

TOGLIO
1 di 1

SCALA
1:50

FILE:SILSPT-AT-MBT-01_00.DWG